


RENSEIGNEMENT D'URBANISME

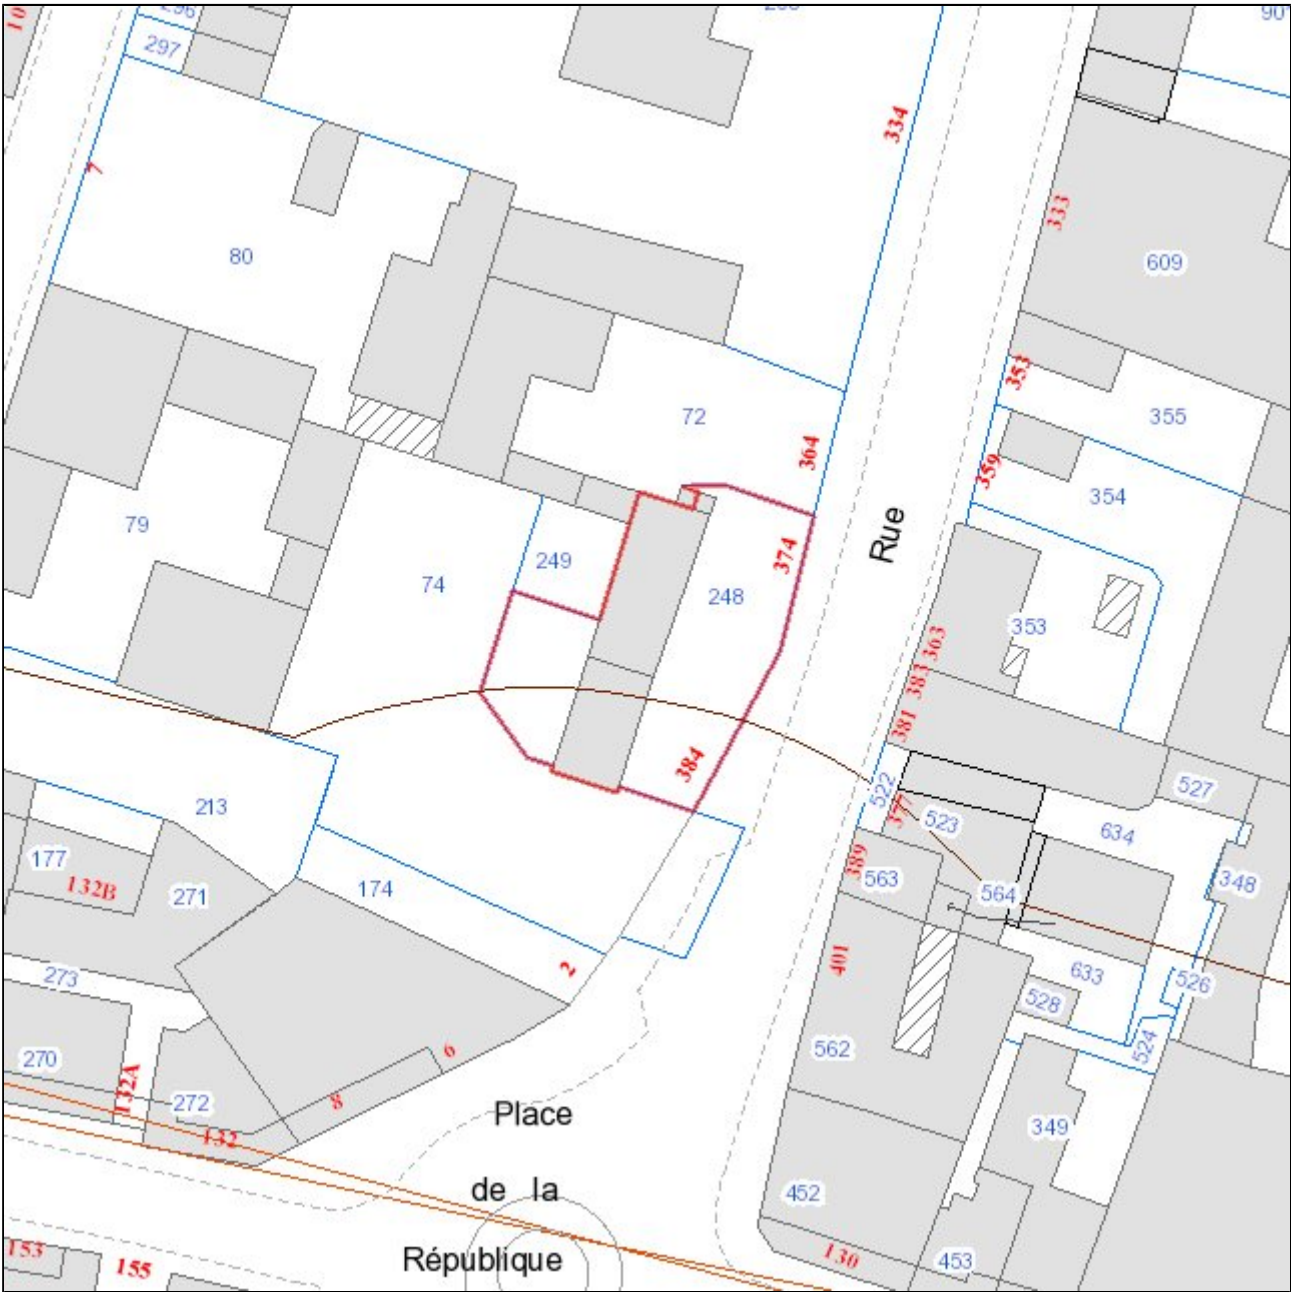

Date : 03/09/2025 Echelle : 1:500

Parcelle 760165 AK0248	
Commune CAUDEBEC-LES-ELBEUF	Le terrain est bâti : Oui
Adresse 0384 RUE SADI CARNOT	Le terrain est dans un lotissement : Non
Surface 285m²	
Propriétaire(s) Z00027	
MME CORDA HELOISE ZAROU HELOISE	
M ZAROU AMOR (Principal)	
P.L.U.	
Type	Nom
Zonages	UAB
Informations	Taxe d'aménagement : taux 5%, délibération du Conseil Métropolitain du 12/10/2015 (TA)
Informations	Droit de Prémption Urbain simple (DPU)
Informations	Classement sonore des infrastructures de transport terrestre : fuseau de 30m (CITT)
Assiettes	Périmètre des abords des monuments historiques inscrits et classés
Instruction forZPPA - 04/07/2014 - Caudebec-lès-Elbeuf - Seuil à 0 m² - SECTEUR 1	
Impact	
286m²	
286m²	
286m²	
86m²	
286m²	
286m²	