


RENSEIGNEMENT D'URBANISME

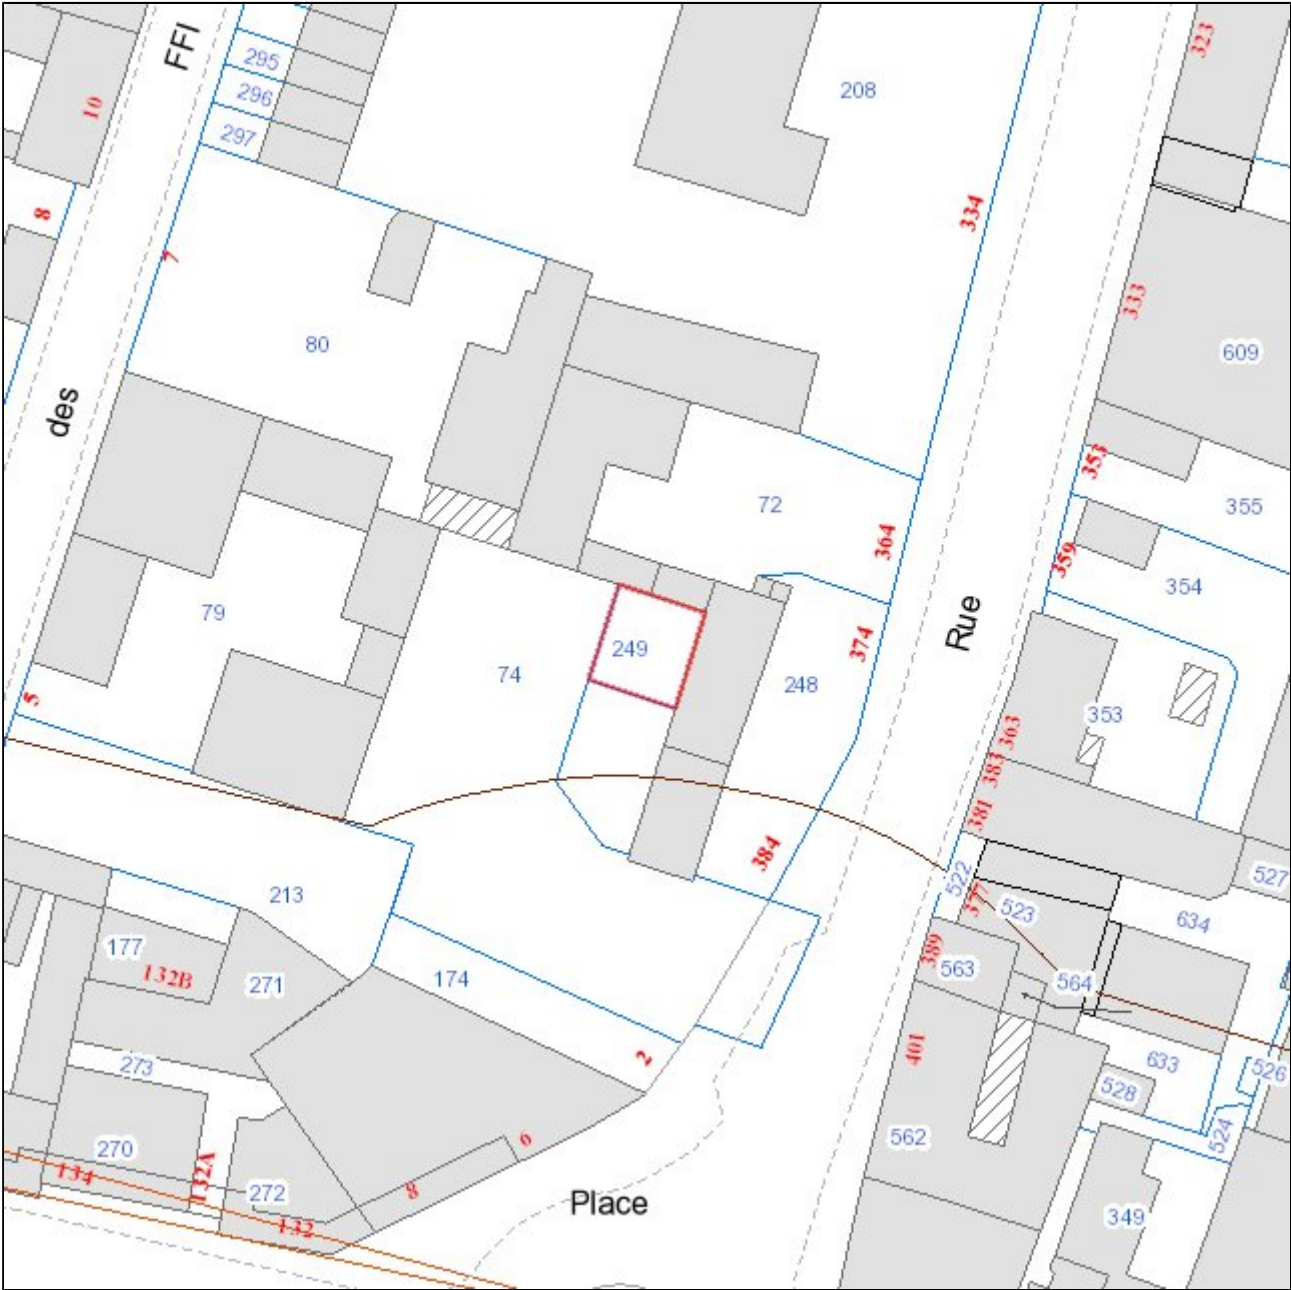

Date : 03/09/2025 Echelle : 1:500

Parcelle 760165 AK0249	
Commune	CAUDEBEC-LES-ELBEUF
Adresse	0364 RUE SADI CARNOT
Surface	39m²
Le terrain est bâti : Oui	
Le terrain est dans un lotissement : Non	
Propriétaire(s) M00548	
M MALHEIRO CARLOS JOSE (Principal)	
P.L.U.	
Type	Nom
Zonages	UAB
Informations	Taxe d'aménagement : taux 5%, délibération du Conseil Métropolitain du 12/10/2015 (TA)
Informations	Droit de Préemption Urbain simple (DPU)
Assiettes	Périmètre des abords des monuments historiques inscrits et classés
Instruction forZPPA - 04/07/2014 - Caudebec-lès-Elbeuf - Seuil à 0 m² - SECTEUR 1	
Impact	
40m²	
40m²	
40m²	
40m²	
40m²	