


RENSEIGNEMENT D'URBANISME

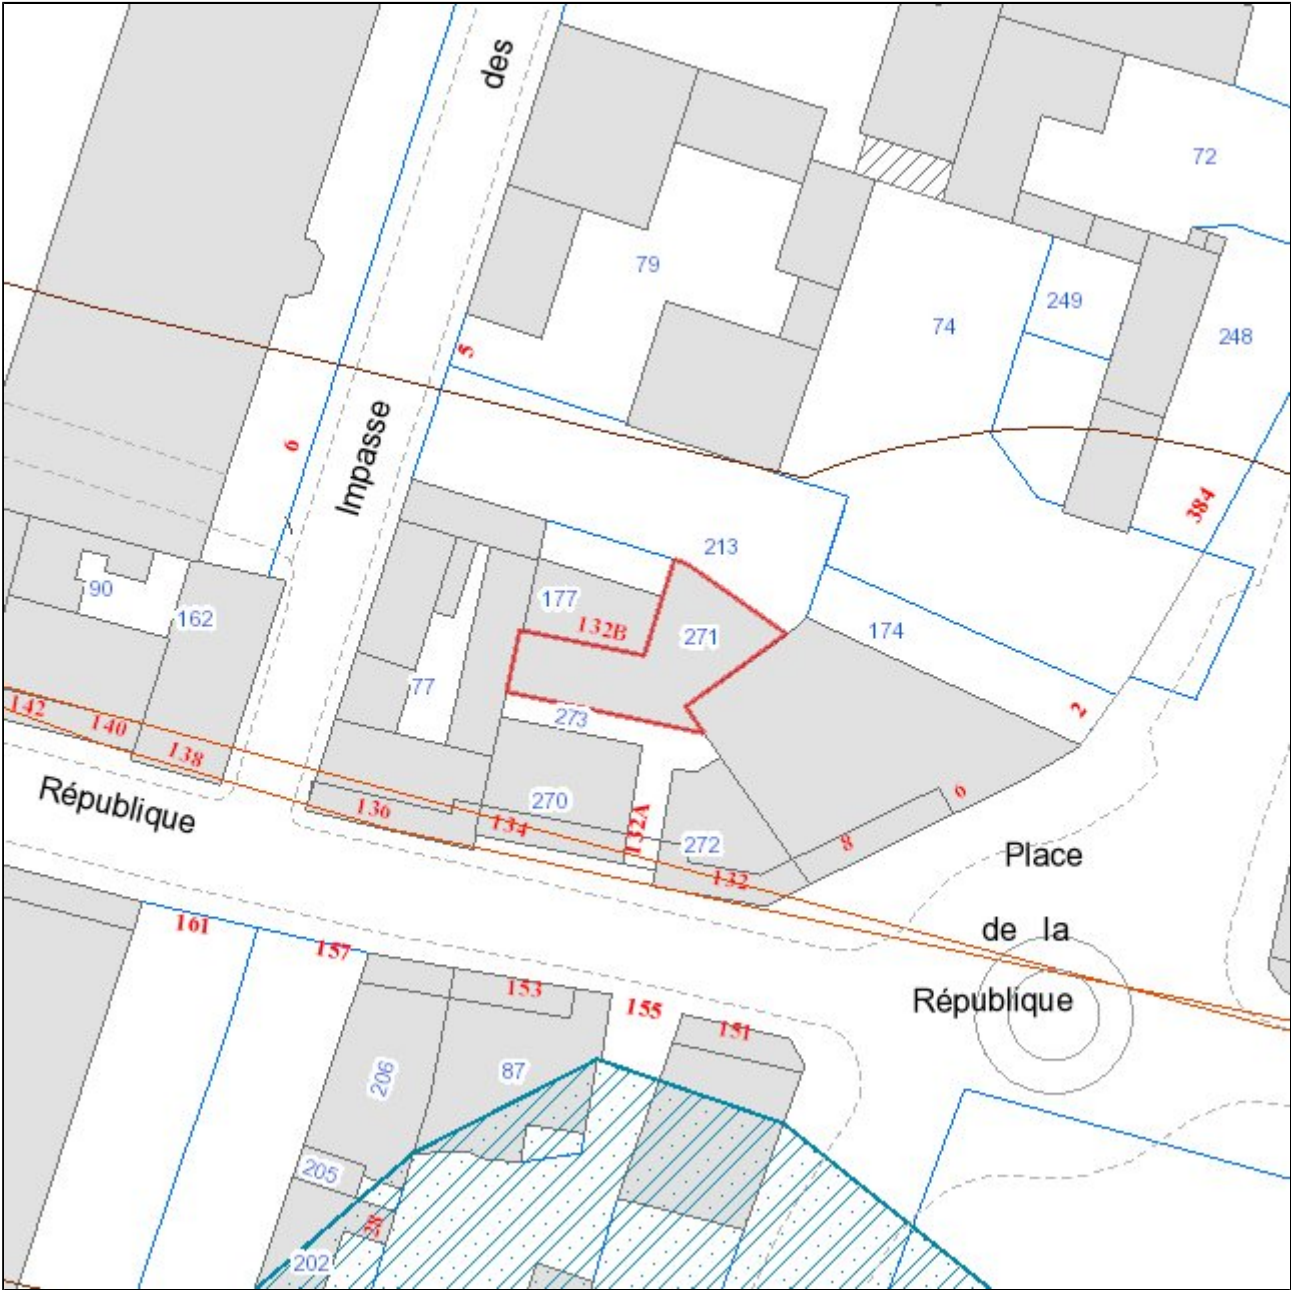

Date : 02/10/2025

Echelle : 1:500

Parcelle 760165 AK0271	
Commune	CAUDEBEC-LES-ELBEUF
Adresse	0134 RUE DE LA REPUBLIQUE
Surface	93m²
Le terrain est bâti : Oui	
Le terrain est dans un lotissement : Non	
Propriétaire(s) +00005	
COMMUNE DE CAUDEBEC LES ELBEUF (Principal)	
P.L.U.	
Type	Nom
Zonages	UAB
Informations	Taxe d'aménagement : taux 5%, délibération du Conseil Métropolitain du 12/10/2015 (TA)
Informations	Classement sonore des infrastructures de transport terrestre : fuseau de 30m (CITT)
Informations	Droit de Préemption Urbain simple (DPU)
Assiettes	Périmètre des abords des monuments historiques inscrits et classés
Instruction forZPPA - 04/07/2014 - Caudebec-lès-Elbeuf - Seuil à 0 m² - SECTEUR 1	