


RENSEIGNEMENT D'URBANISME

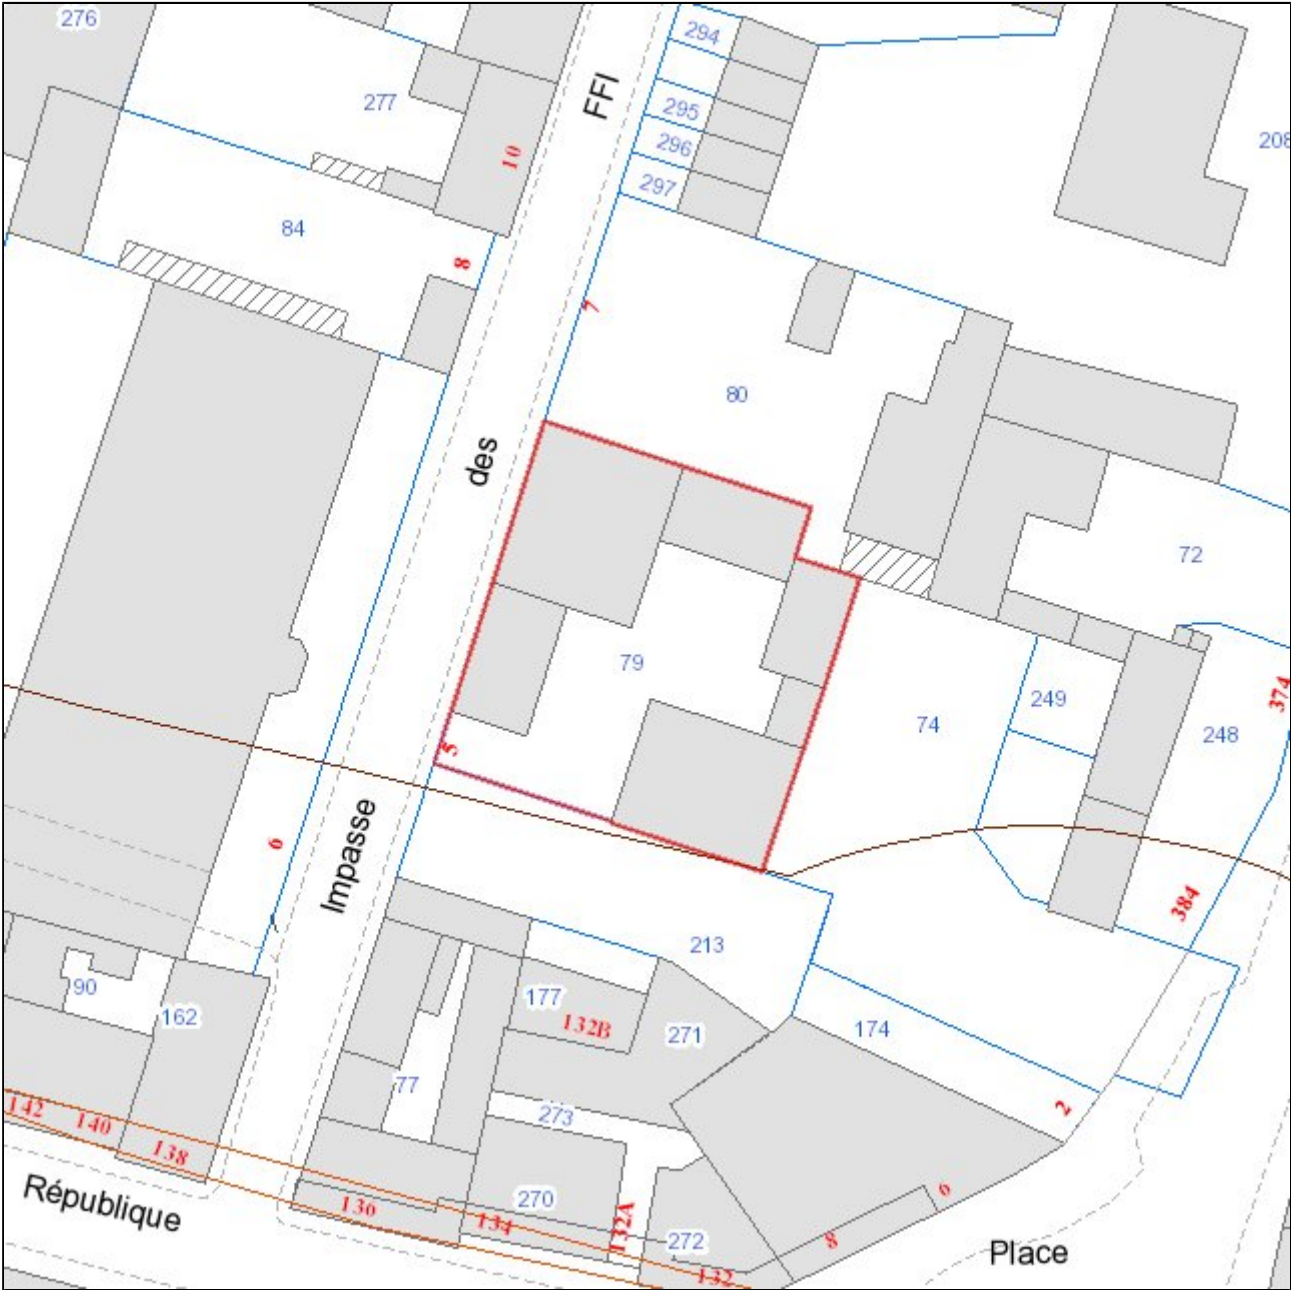

Date : 02/10/2025

Echelle : 1:500

Parcelle 760165 AK0079	
Commune CAUDEBEC-LES-ELBEUF	Le terrain est bâti : Oui
Adresse 0005 IMP DES FFI	Le terrain est dans un lotissement : Non
Surface 528m²	
Propriétaire(s) +00005	
COMMUNE DE CAUDEBEC LES ELBEUF (Principal)	
P.L.U.	
Type	Nom
Zonages	UAB
Informations	Taxe d'aménagement : taux 5%, délibération du Conseil Métropolitain du 12/10/2015 (TA)
Informations	Droit de Préemption Urbain simple (DPU)
Assiettes	Périmètre des abords des monuments historiques inscrits et classés
Instruction forZPPA - 04/07/2014 - Caudebec-lès-Elbeuf - Seuil à 0 m² - SECTEUR 1	
Impact	
531m²	
531m²	
531m²	
531m²	
531m²	