


RENSEIGNEMENT D'URBANISME

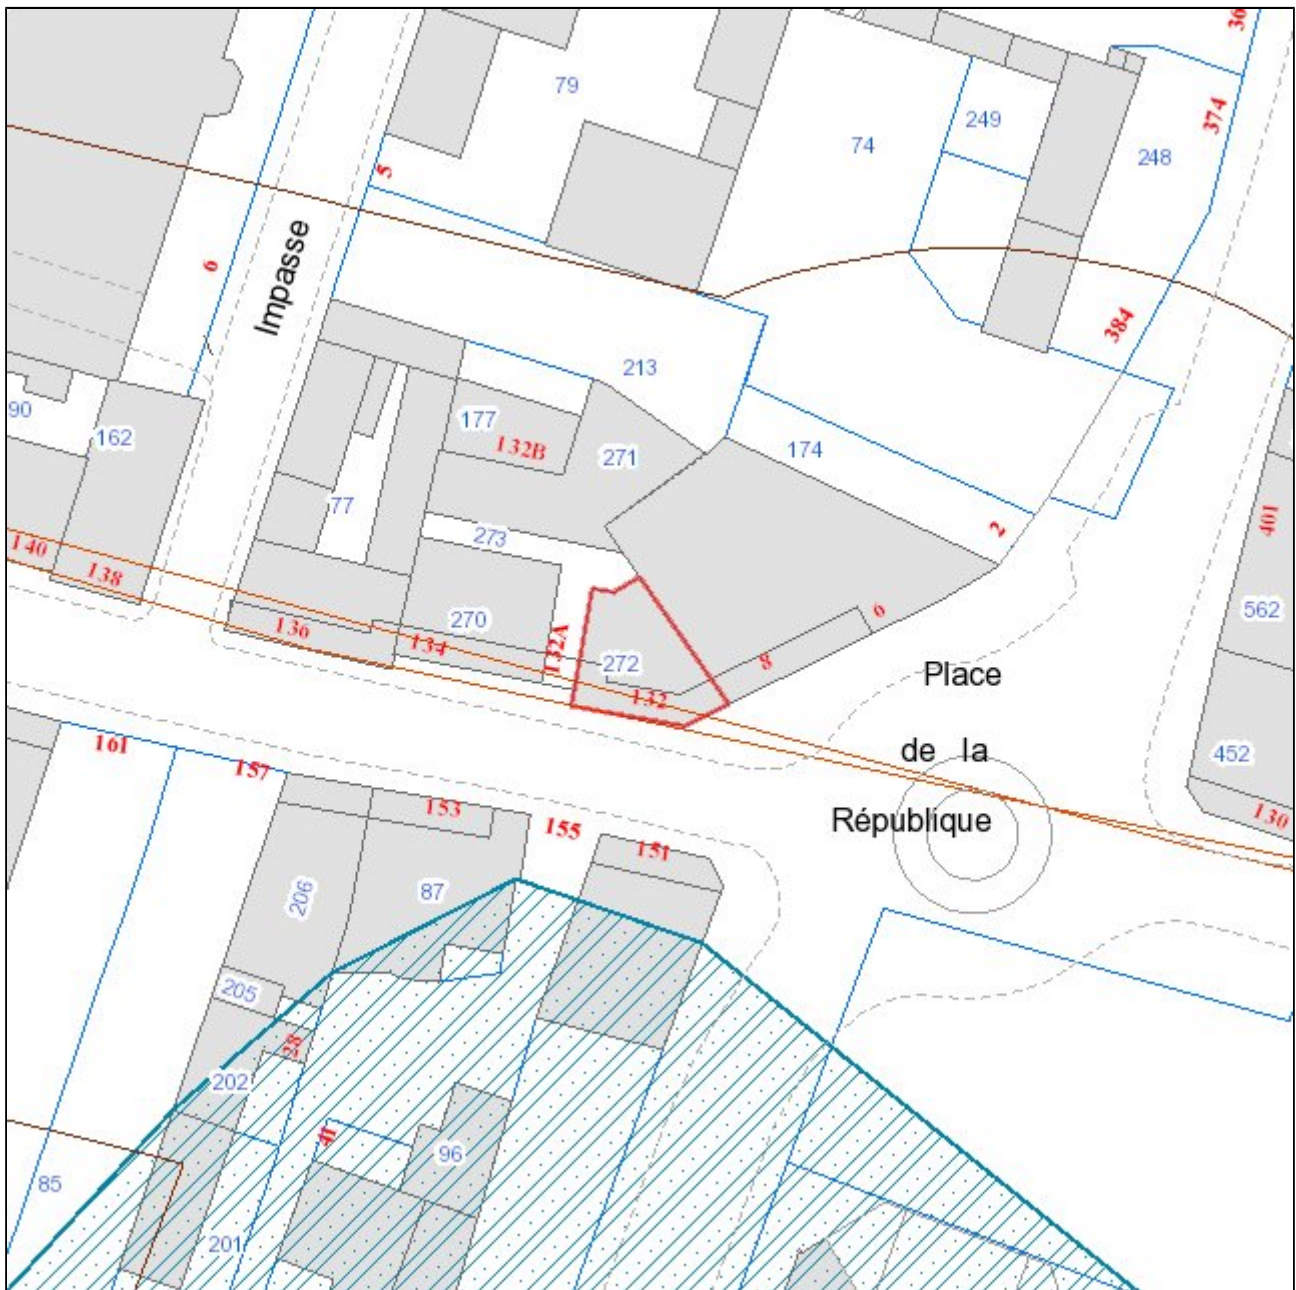

Date : 02/10/2025

Echelle : 1:500

Parcelle		760165 AK0272
Commune	CAUDEBEC-LES-ELBEUF	Le terrain est bâti : Oui
Adresse	0132 RUE DE LA REPUBLIQUE	Le terrain est dans un lotissement : Non
Surface	61m ²	
Propriétaire(s)		+00005
COMMUNE DE CAUDEBEC LES ELBEUF (Principal)		
P.L.U.		
Type	Nom	Impact
Zonages	UAB	62m ²
Prescriptions	Linéaire commercial protégé (COMMERCE)	12m
Informations	Taxe d'aménagement : taux 5%, délibération du Conseil Métropolitain du 12/10/2015 (TA)	62m ²
Informations	Classement sonore des infrastructures de transport terrestre : fuseau de 30m (CITT)	62m ²
Informations	Droit de Préemption Urbain simple (DPU)	62m ²
Informations	Droit de préemption commercial (DP_COM)	22m ²
Assiettes	Périmètre des abords des monuments historiques inscrits et classés	62m ²
Instruction forZPPA - 04/07/2014 - Caudebec-lès-Elbeuf - Seuil à 0 m ² - SECTEUR 1		51m ²